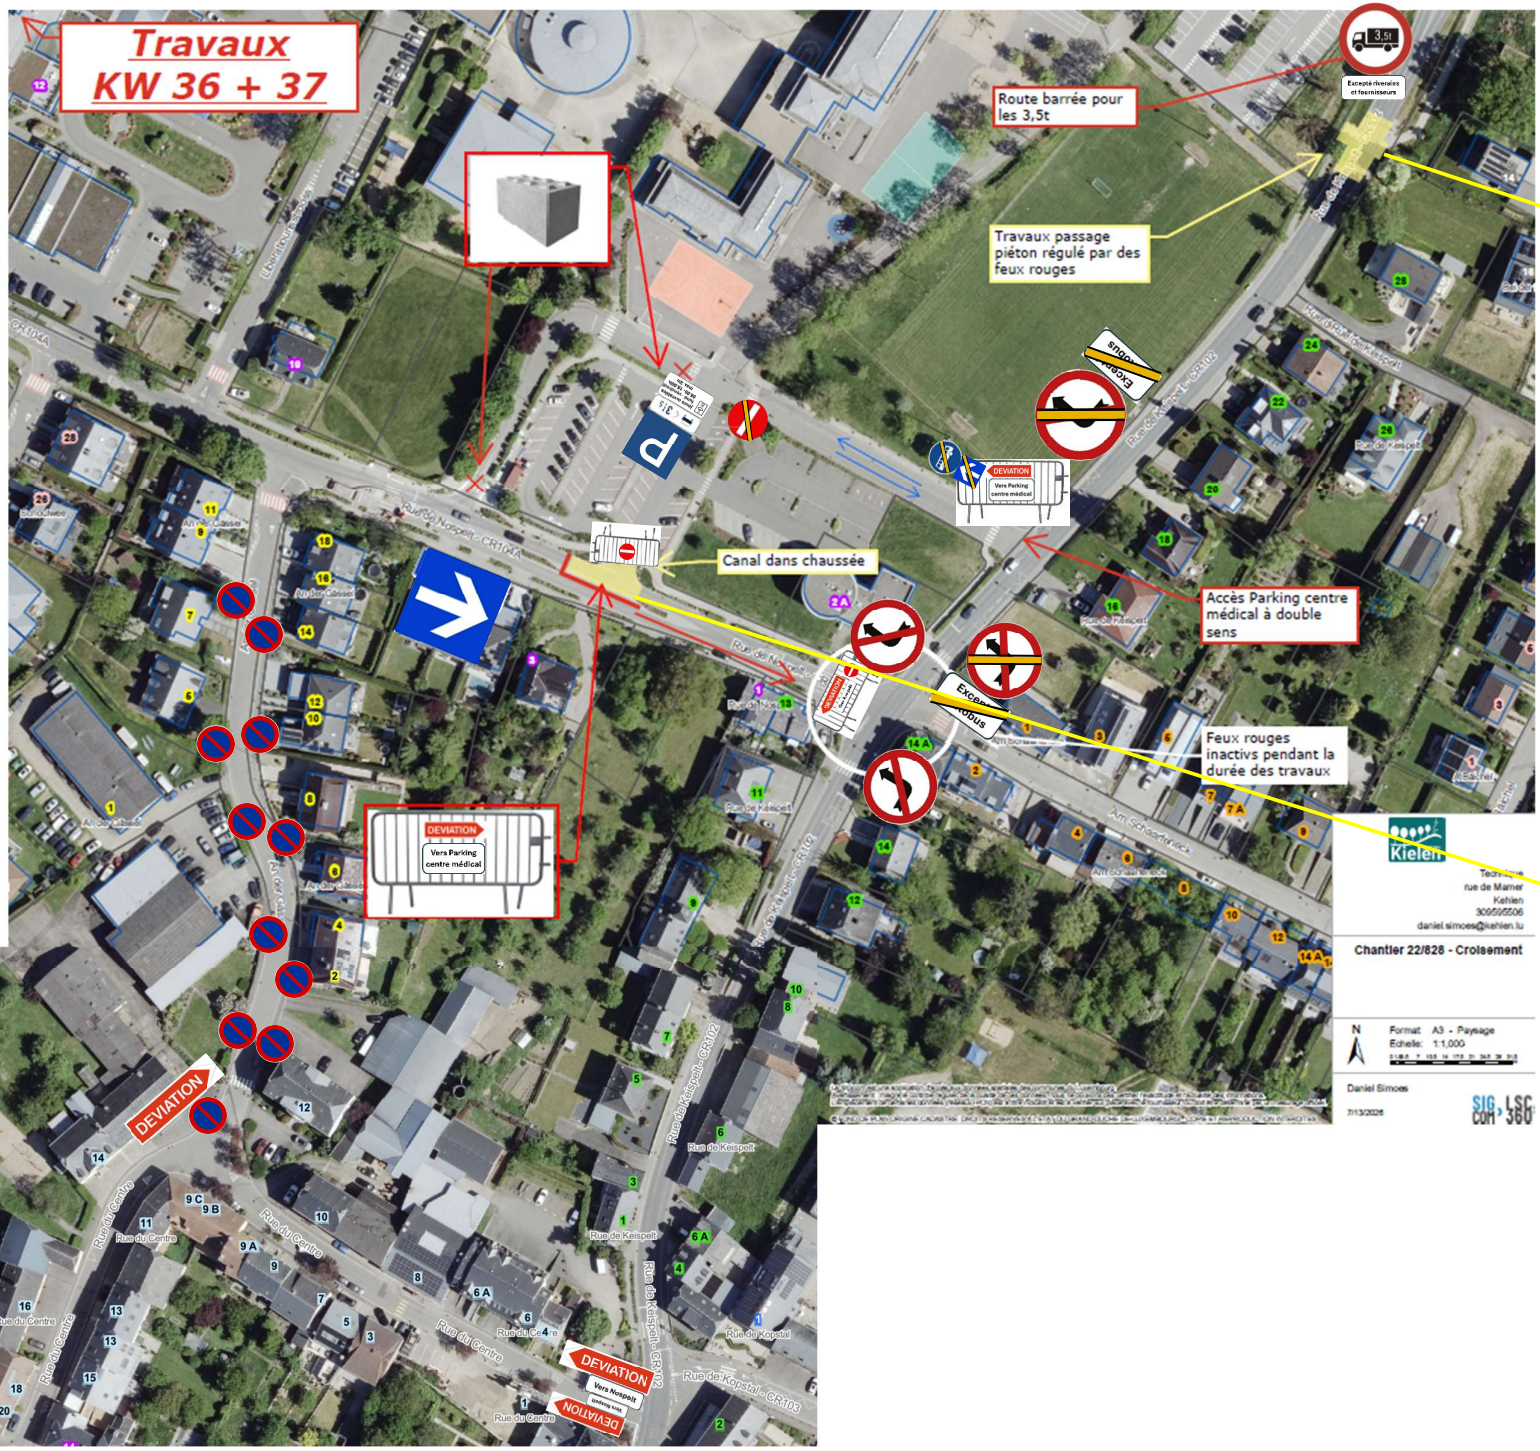
Travaux
KW 36 + 37
Route barrée pour les 3,5t
Travaux passage piéton régulé par des feux rouges
Canal dans chaussée
Accès Parking centre médical à double sens
Feux rouges inactivs pendant la durée des travaux
DEVIATION
Vers Parking centre médical
DEVIATION
Vers Noospelt
Rue de Noospelt - CR104A
Rue de Kehlen - CR102
Rue de Kopstal - CR103
Rue du Centre
Rue de Keispelt
Rue de Kehlen
Rue de Kopstal
Rue Schoenfels
Am Duerf
Am Gaessel
Kielen
Technische rue de Mamer Kehlen 309595506 daniel.simoes@kehlen.lu
Chantier 22/828 - Croisement
Format: A3 - Paysage
Echelle: 1:1,000
Daniel Simoes
7/13/2026

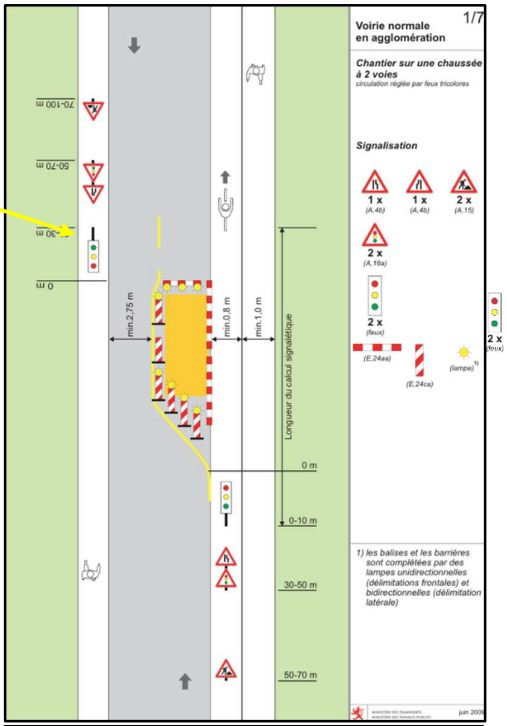
1/7
Voirie normale en agglomération
Chantier sur une chaussée à 2 voies
circulation réglée par feux tricolores
Signalisation
1) les balises et les barrières sont complétées par des lampes unidirectionnelles (délimitations frontales) et bidirectionnelles (délimitation latérale)
juin 2005

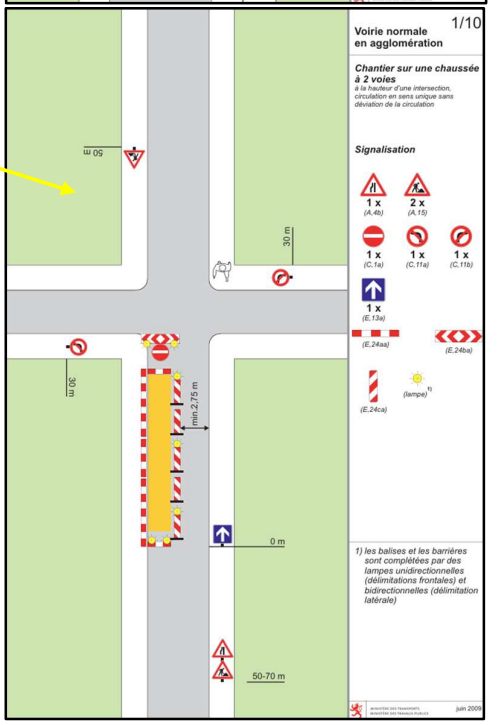
1/10
Voirie normale en agglomération
Chantier sur une chaussée à 2 voies
à la hauteur d'une intersection, circulation en sens unique sans déviation de la circulation
Signalisation
1) les balises et les barrières sont complétées par des lampes unidirectionnelles (délimitations frontales) et bidirectionnelles (délimitation latérale)
juin 2005